

2100 Korneuburg

Kreuzensteiner Str. 25



Top 15

DACHGESCHOSS

Wohnfläche: 139,23 m²

Terrasse: 21,80 m² / Dachterrasse: 105,99 m²

Dachboden: 11,29 m²

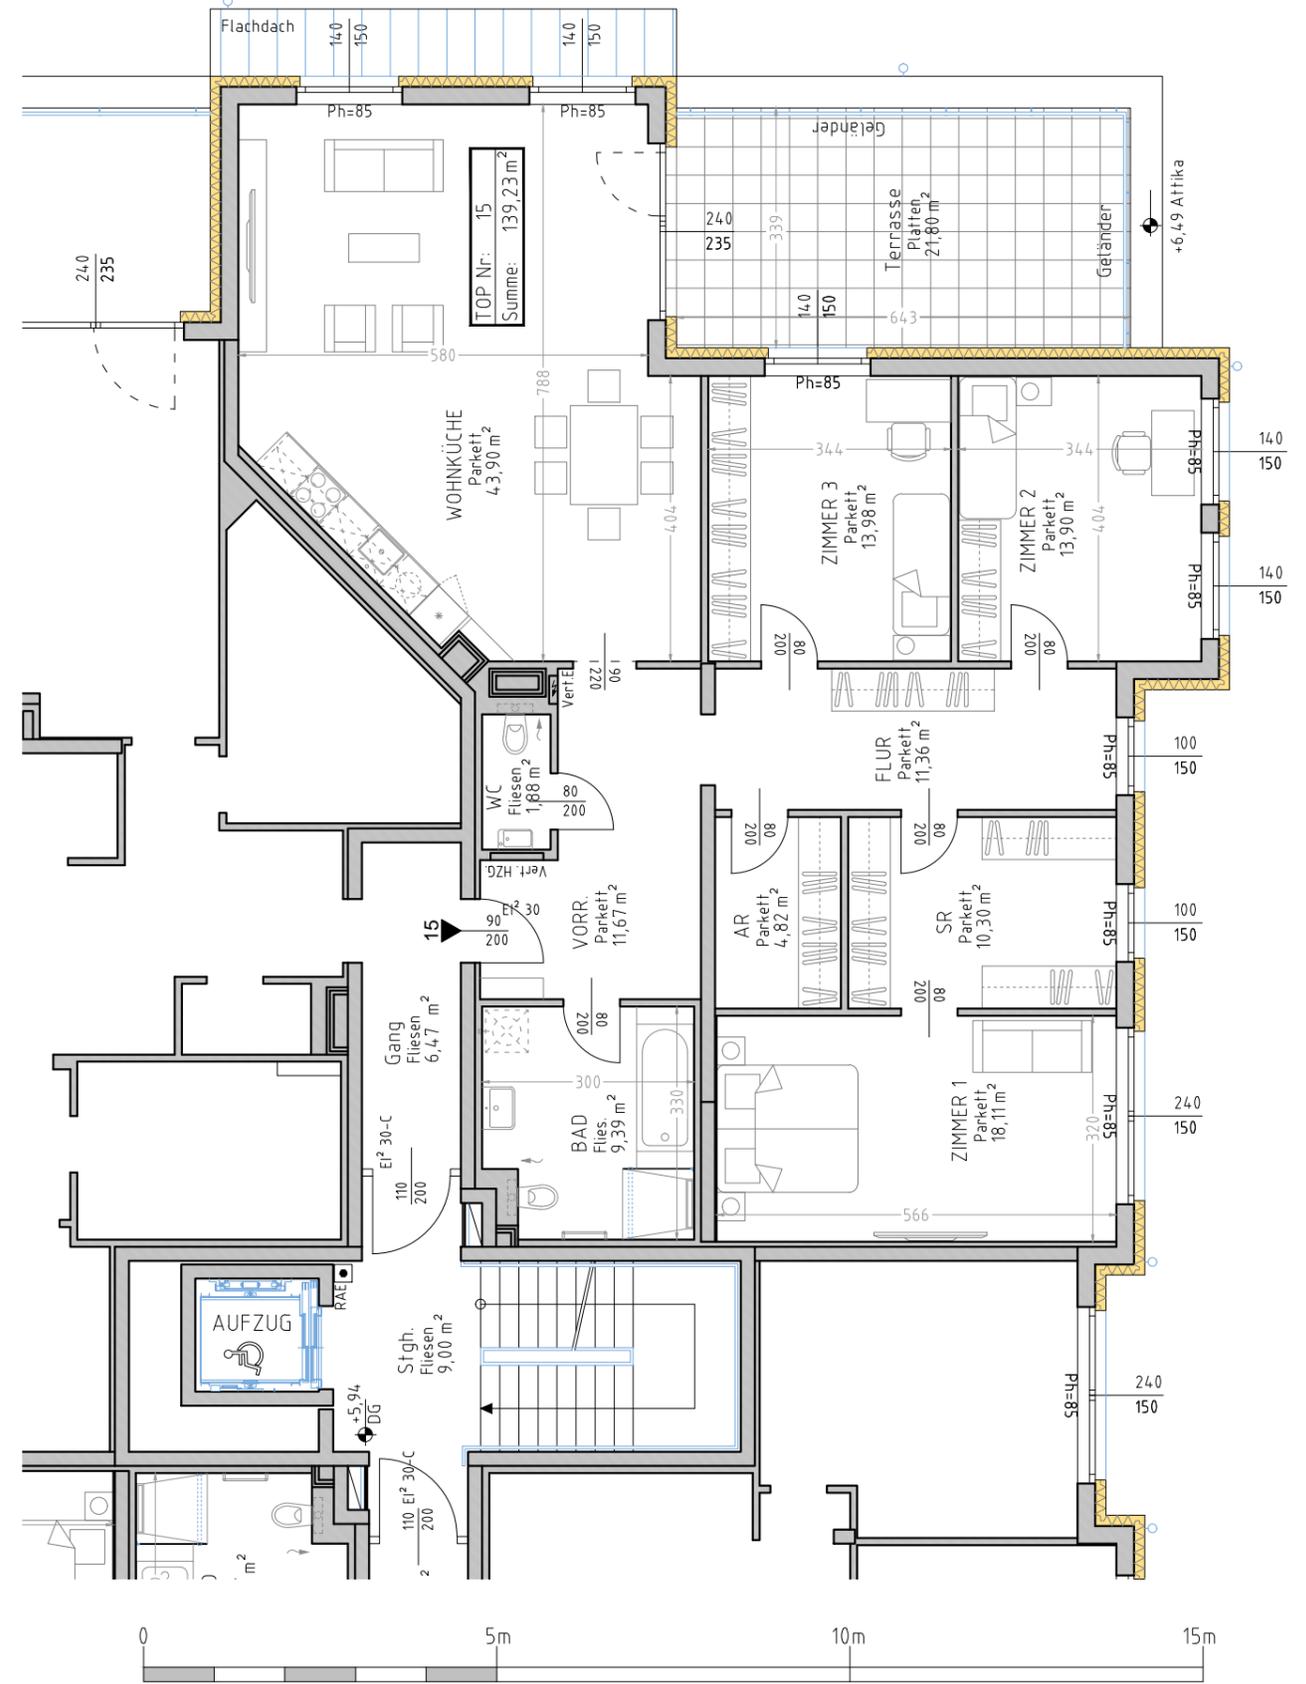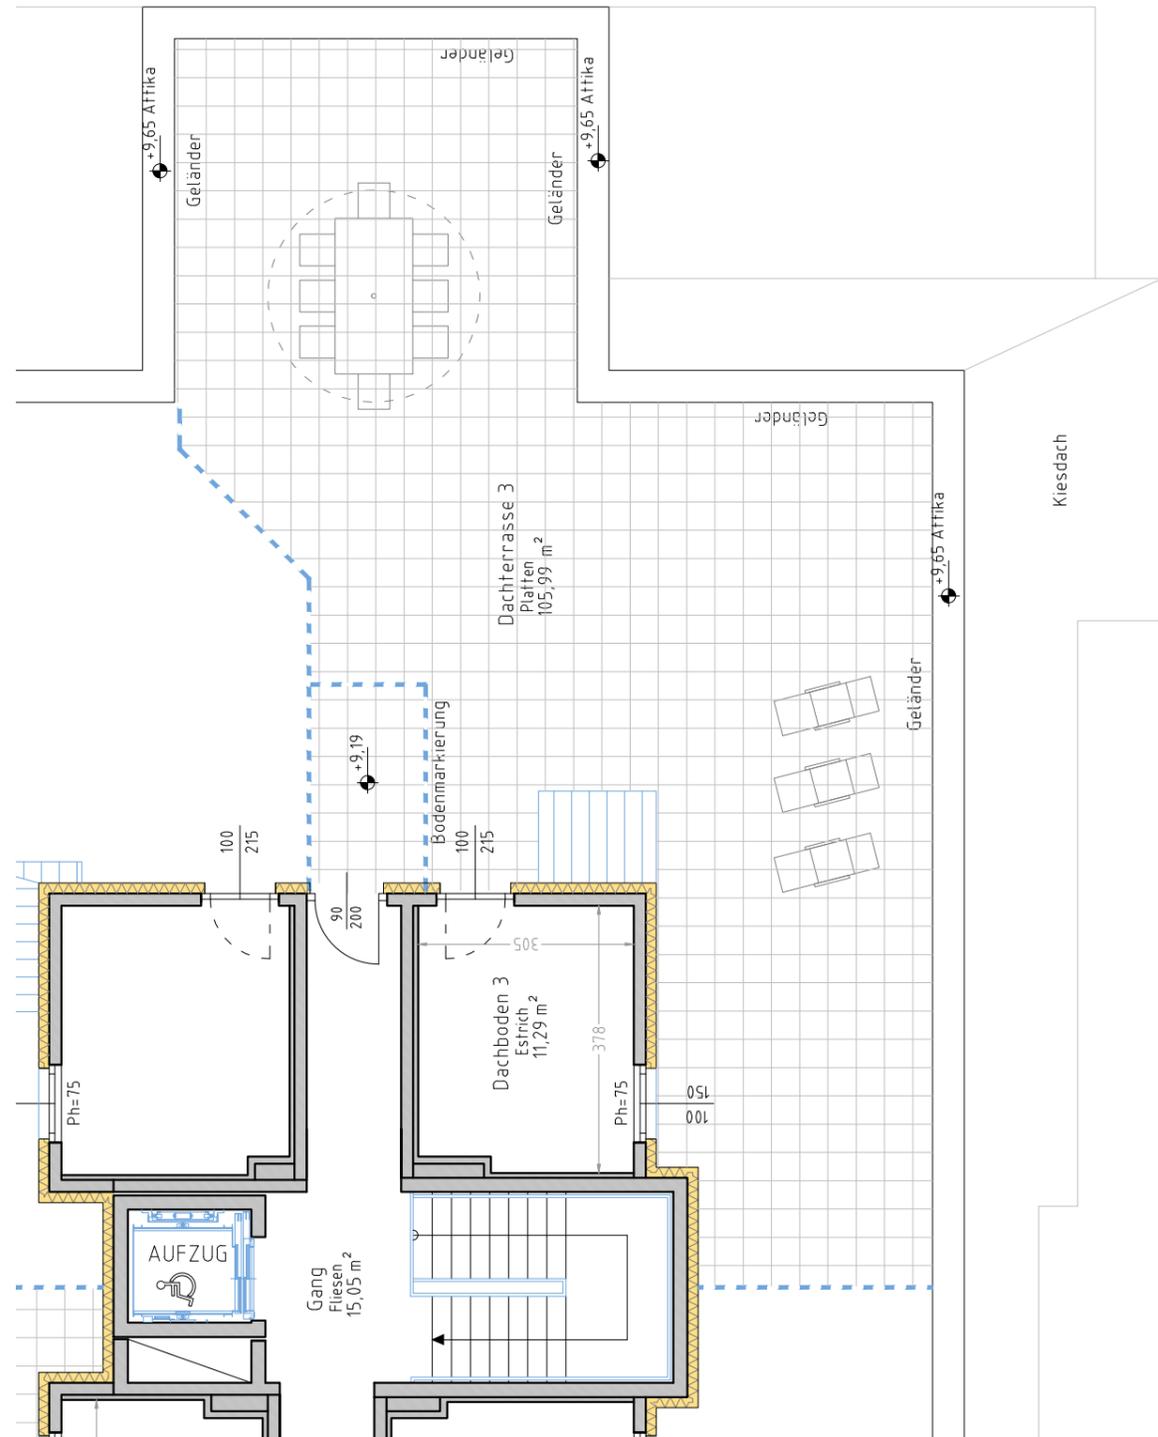

VERKAUFSKONZEPT

Die am Plan dargestellten Inhalte stellen den eingereichten Planstand dar und sind nicht verbindlich. Einrichtungsgegenstände sowie die Bepflanzung sind nicht im Ausstattungsumfang enthalten.

04.09.2019

M=1:100

VORDEREGGER ZT-KG ARCHITECT

1180 - Wien, Scherffenberggasse 3
Tel.: 01/479 53 72 Fax.: 479 53 72-20

